Attachment J

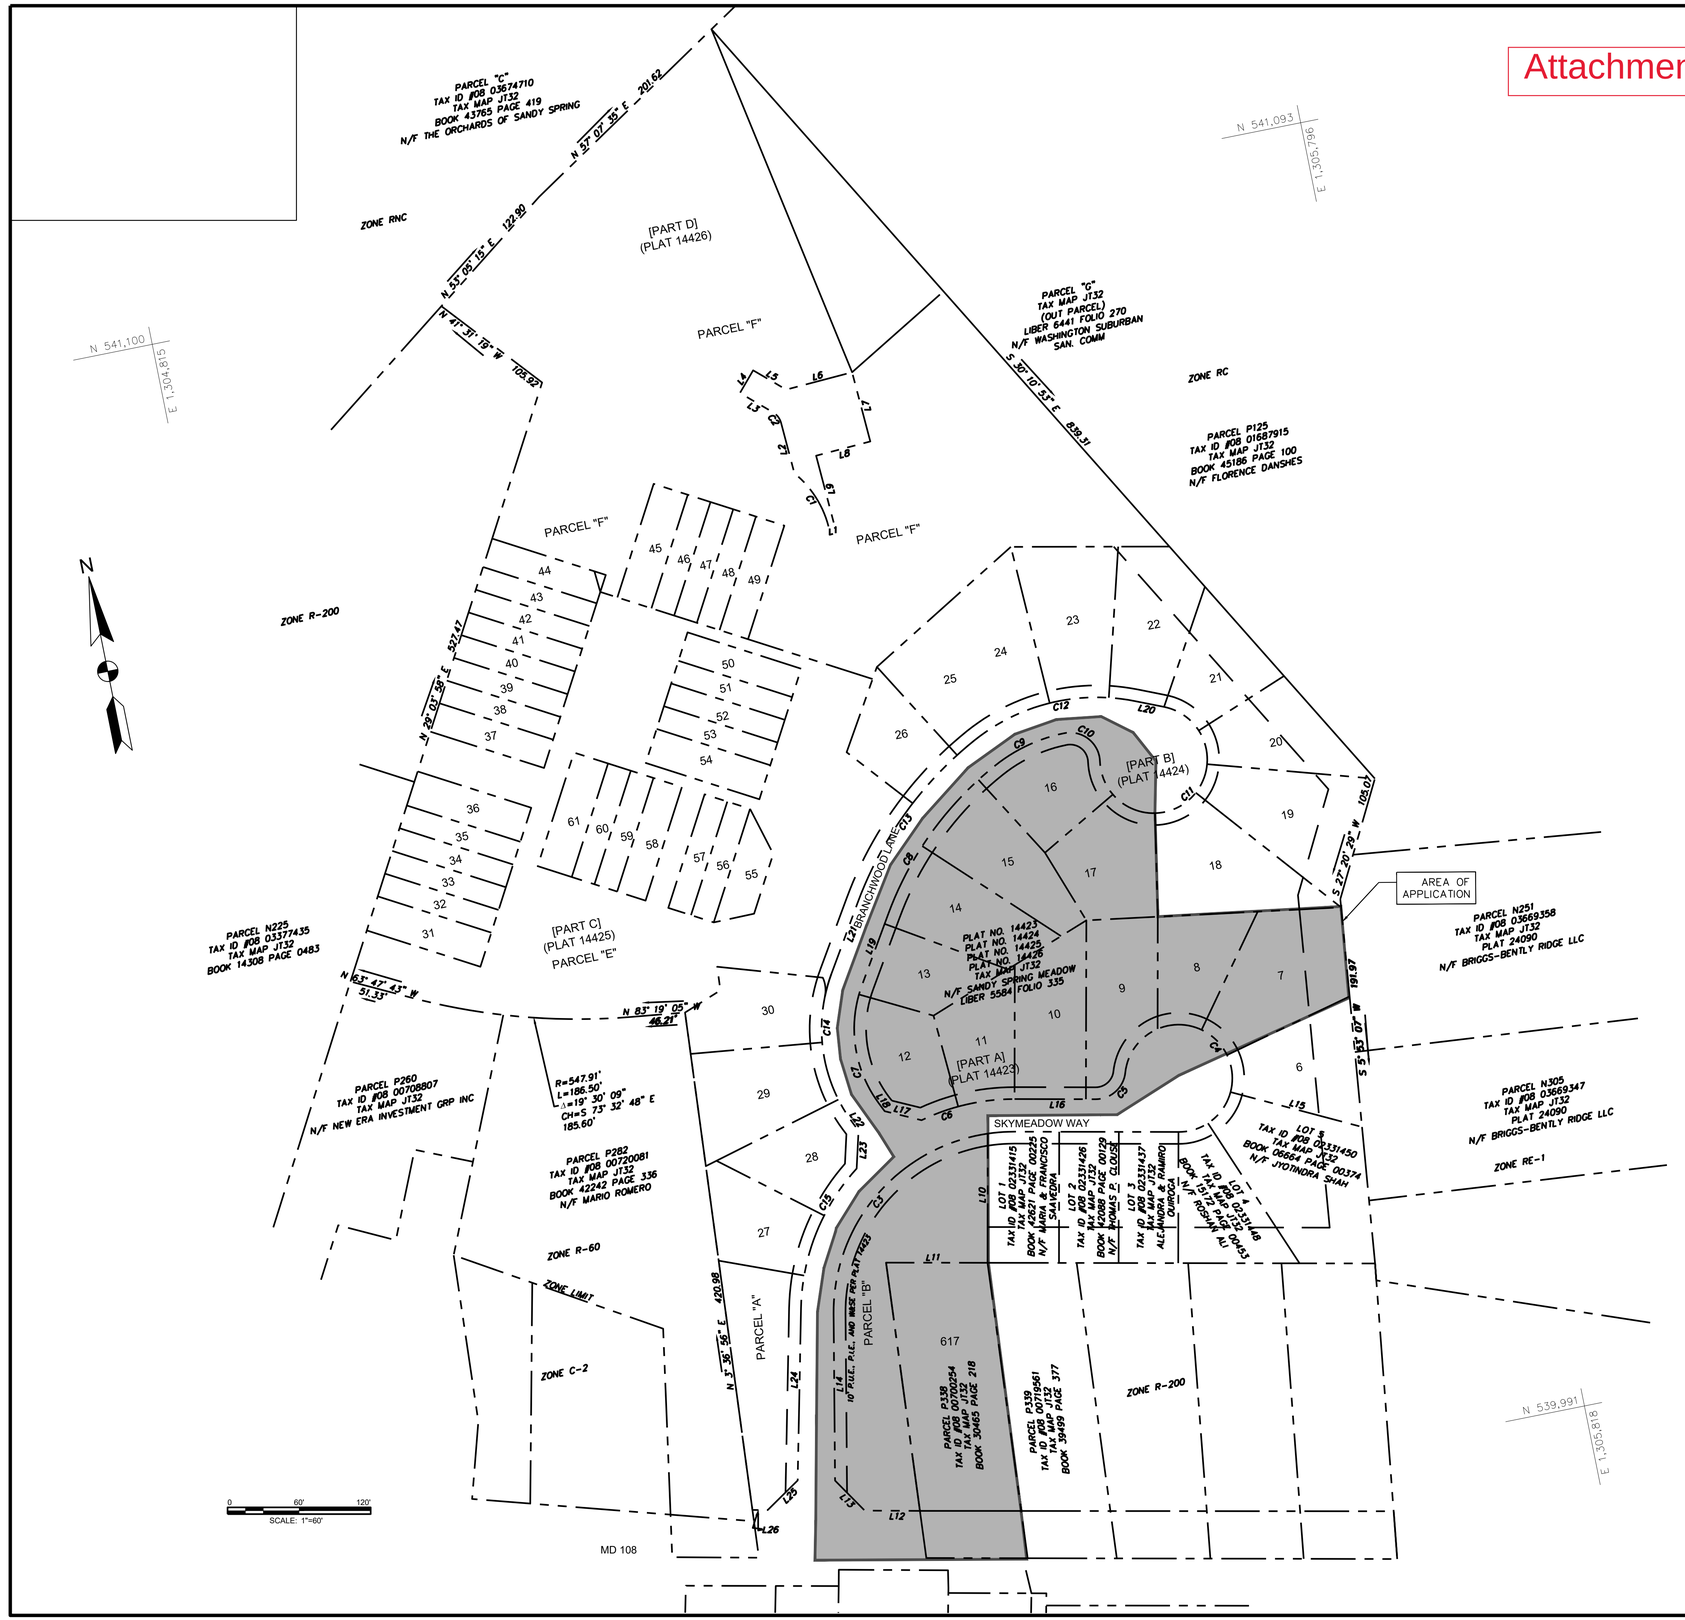

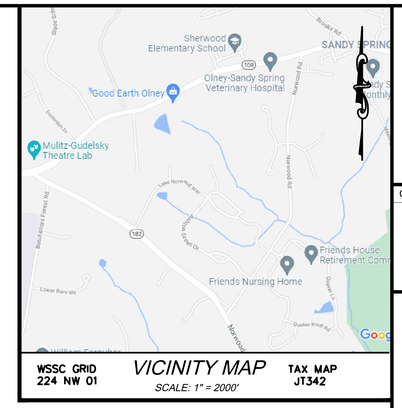

WSSC GRID 224 NW 01 — *VICINITY MAP* — SCALE: 1" = 2000' — TAX MAP JT342

EXISTING LOT AREAS		
LOT #	AREA (SF)	AREA (AC)
PARCEL B	20948	0.48
617 OLNEY - SANDY SPRING RD	20908	0.48
7	9676	0.22
8	5682	0.13
9	7665	0.18
10	7873	0.18
11	5633	0.13
12	6380	0.15
13	5247	0.12
14	7380	0.17
15	7496	0.17
16	6539	0.15
17	6999	0.16
TOTAL	118426	2.72

A. MORTON THOMAS AND ASSOCIATES, INC.
CONSULTING ENGINEERS
800 KING FARM BOULEVARD, 4TH FLOOR
ROCKVILLE, MD 20850
PHONE (301) 881-2545 | FAX (301) 881-0814
EMAIL: AMT1@AMTENGINEERING.COM

CONSULTANTS

SANDY SPRING MISSING MIDDLE PILOT PROJECT

17901 SKYMEADOW WAY
SANDY SPRING, MD 20860

OWNER

HOUSING OPPORTUNITIES COMMISSION
10400 DETRICK AVENUE
KENSINGTON, MD 20895
CONTACT: JAY SHEPHERD, (240) 627-9437

MARK	DATE	DESCRIPTION

PROJECT NO:	20-0166.002
SCALE:	AS SHOWN
DESIGNED BY:	ABS
DRAWN BY:	ASC
CHECKED BY:	ABS

SHEET TITLE

EXISTING LOTTING PLAN

VF-103

SHEET VALUE OF ----